


RZUT TOROWISKA PODSUWNICOWEGO

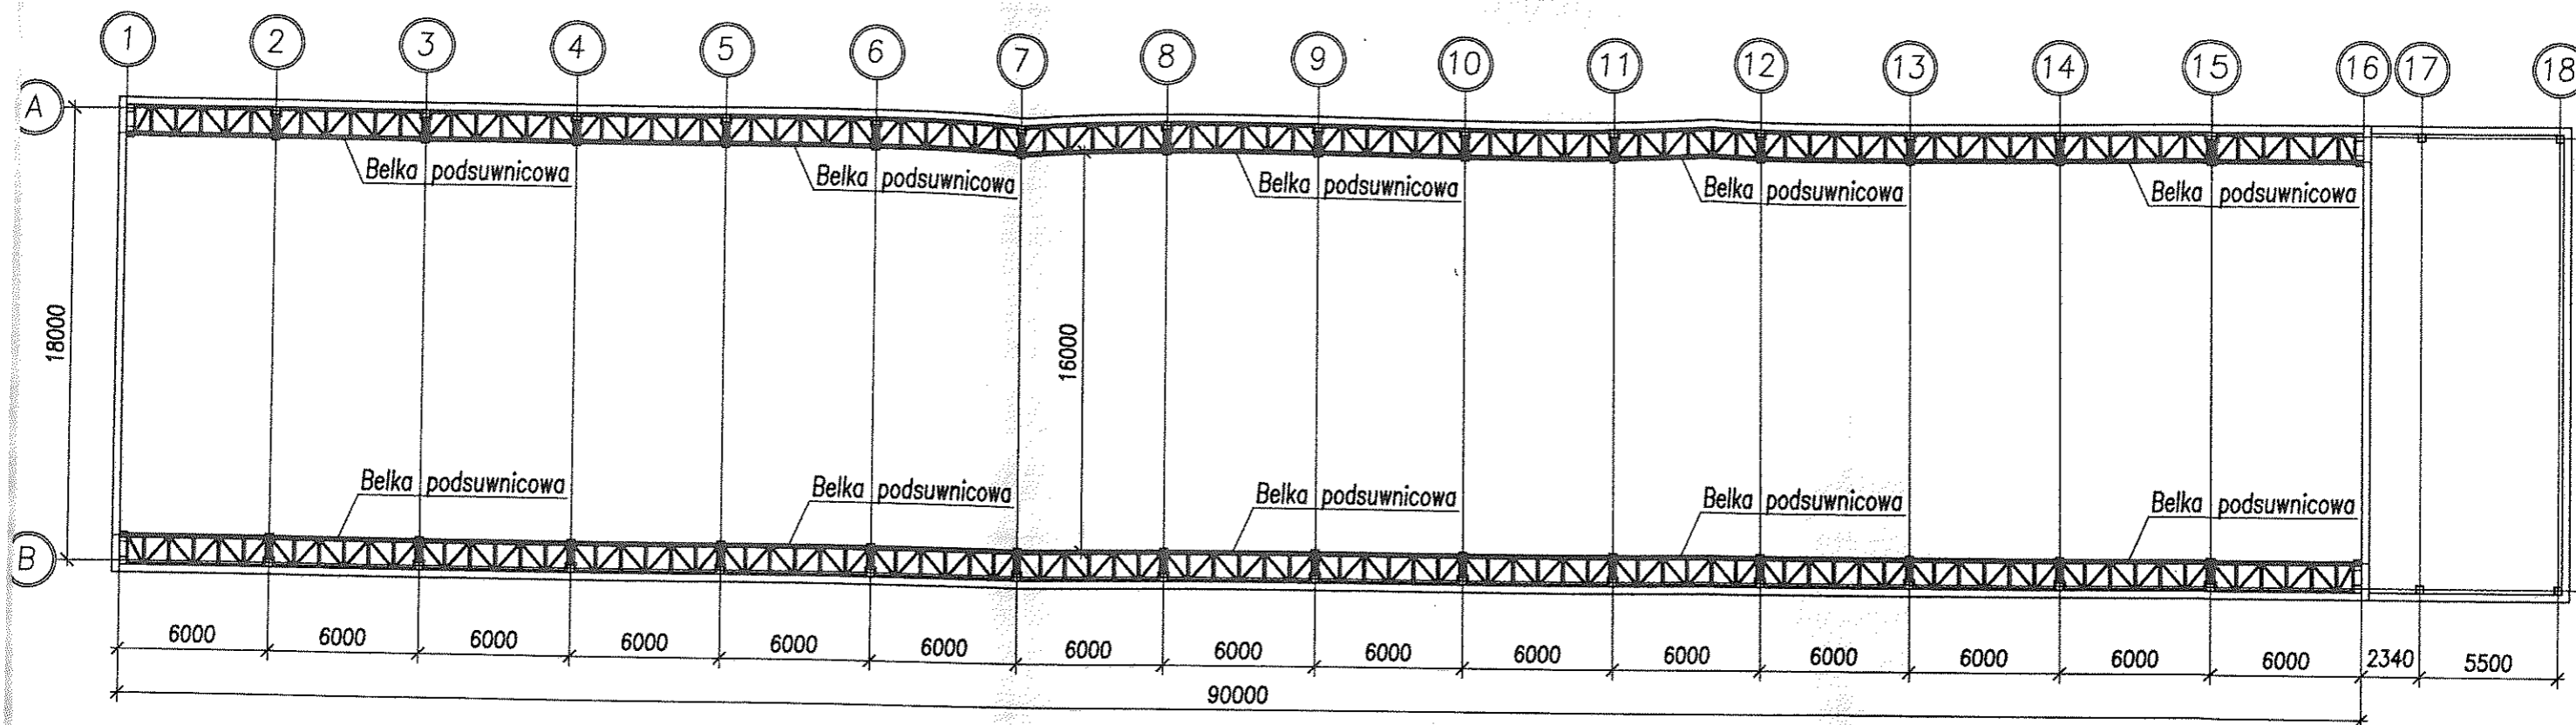

mgr inż. Andrzej Treliński
 uprawnienia budowlane do projektowania
 w specjalności konstrukcyjno-budowlanej
 Nr SLK/4843/POOK/13

Zakład Usług Projektowo-Budowlanych Andrzej Treliński 42-200 Częstochowa, ul. Nałkowskiej 11/1, tel. +48 606 26 55 20 *					
Temat:	OBLICZENIA WYTRZYMAŁOŚCIOWE TOROWISKA PODSUWNICOWEGO I KONSTRUKCJI HALI OD OBCIĄŻENIA NOWĄ SUWNICĄ O UDŹWIGU Q=5,0T				
Inwestor:	PRZEDSIĘBIORSTWO HANDLOWE "DAR-POL-STAL" Mariusz Grzelczak, Dariusz Zuber Sp. J.	SKALA:	1:250		
Lokalizacja:	ul. Kościelna 20, 42-609 Tarnowskie Góry		NR RYS.		
Rysunek:	RZUT TOROWISKA PODSUWNICOWEGO		RK-01		
	Imię i nazwisko	Specjalność	Nr uprawnień	Data	Podpis
Opracował:	mgr inż. Andrzej Treliński	konst.-bud.	SLK/4843/POOK/13	12.2021	
Rysunek ten chroni prawo autorskie. Kopiowanie i rozpowszechnianie bez zгоды autora jest zabronione.					